# II/310 OLEŠNICE V Orl. horách - oprava povrchu silnice

termín : **25.7.2024 - 11.8.2024**

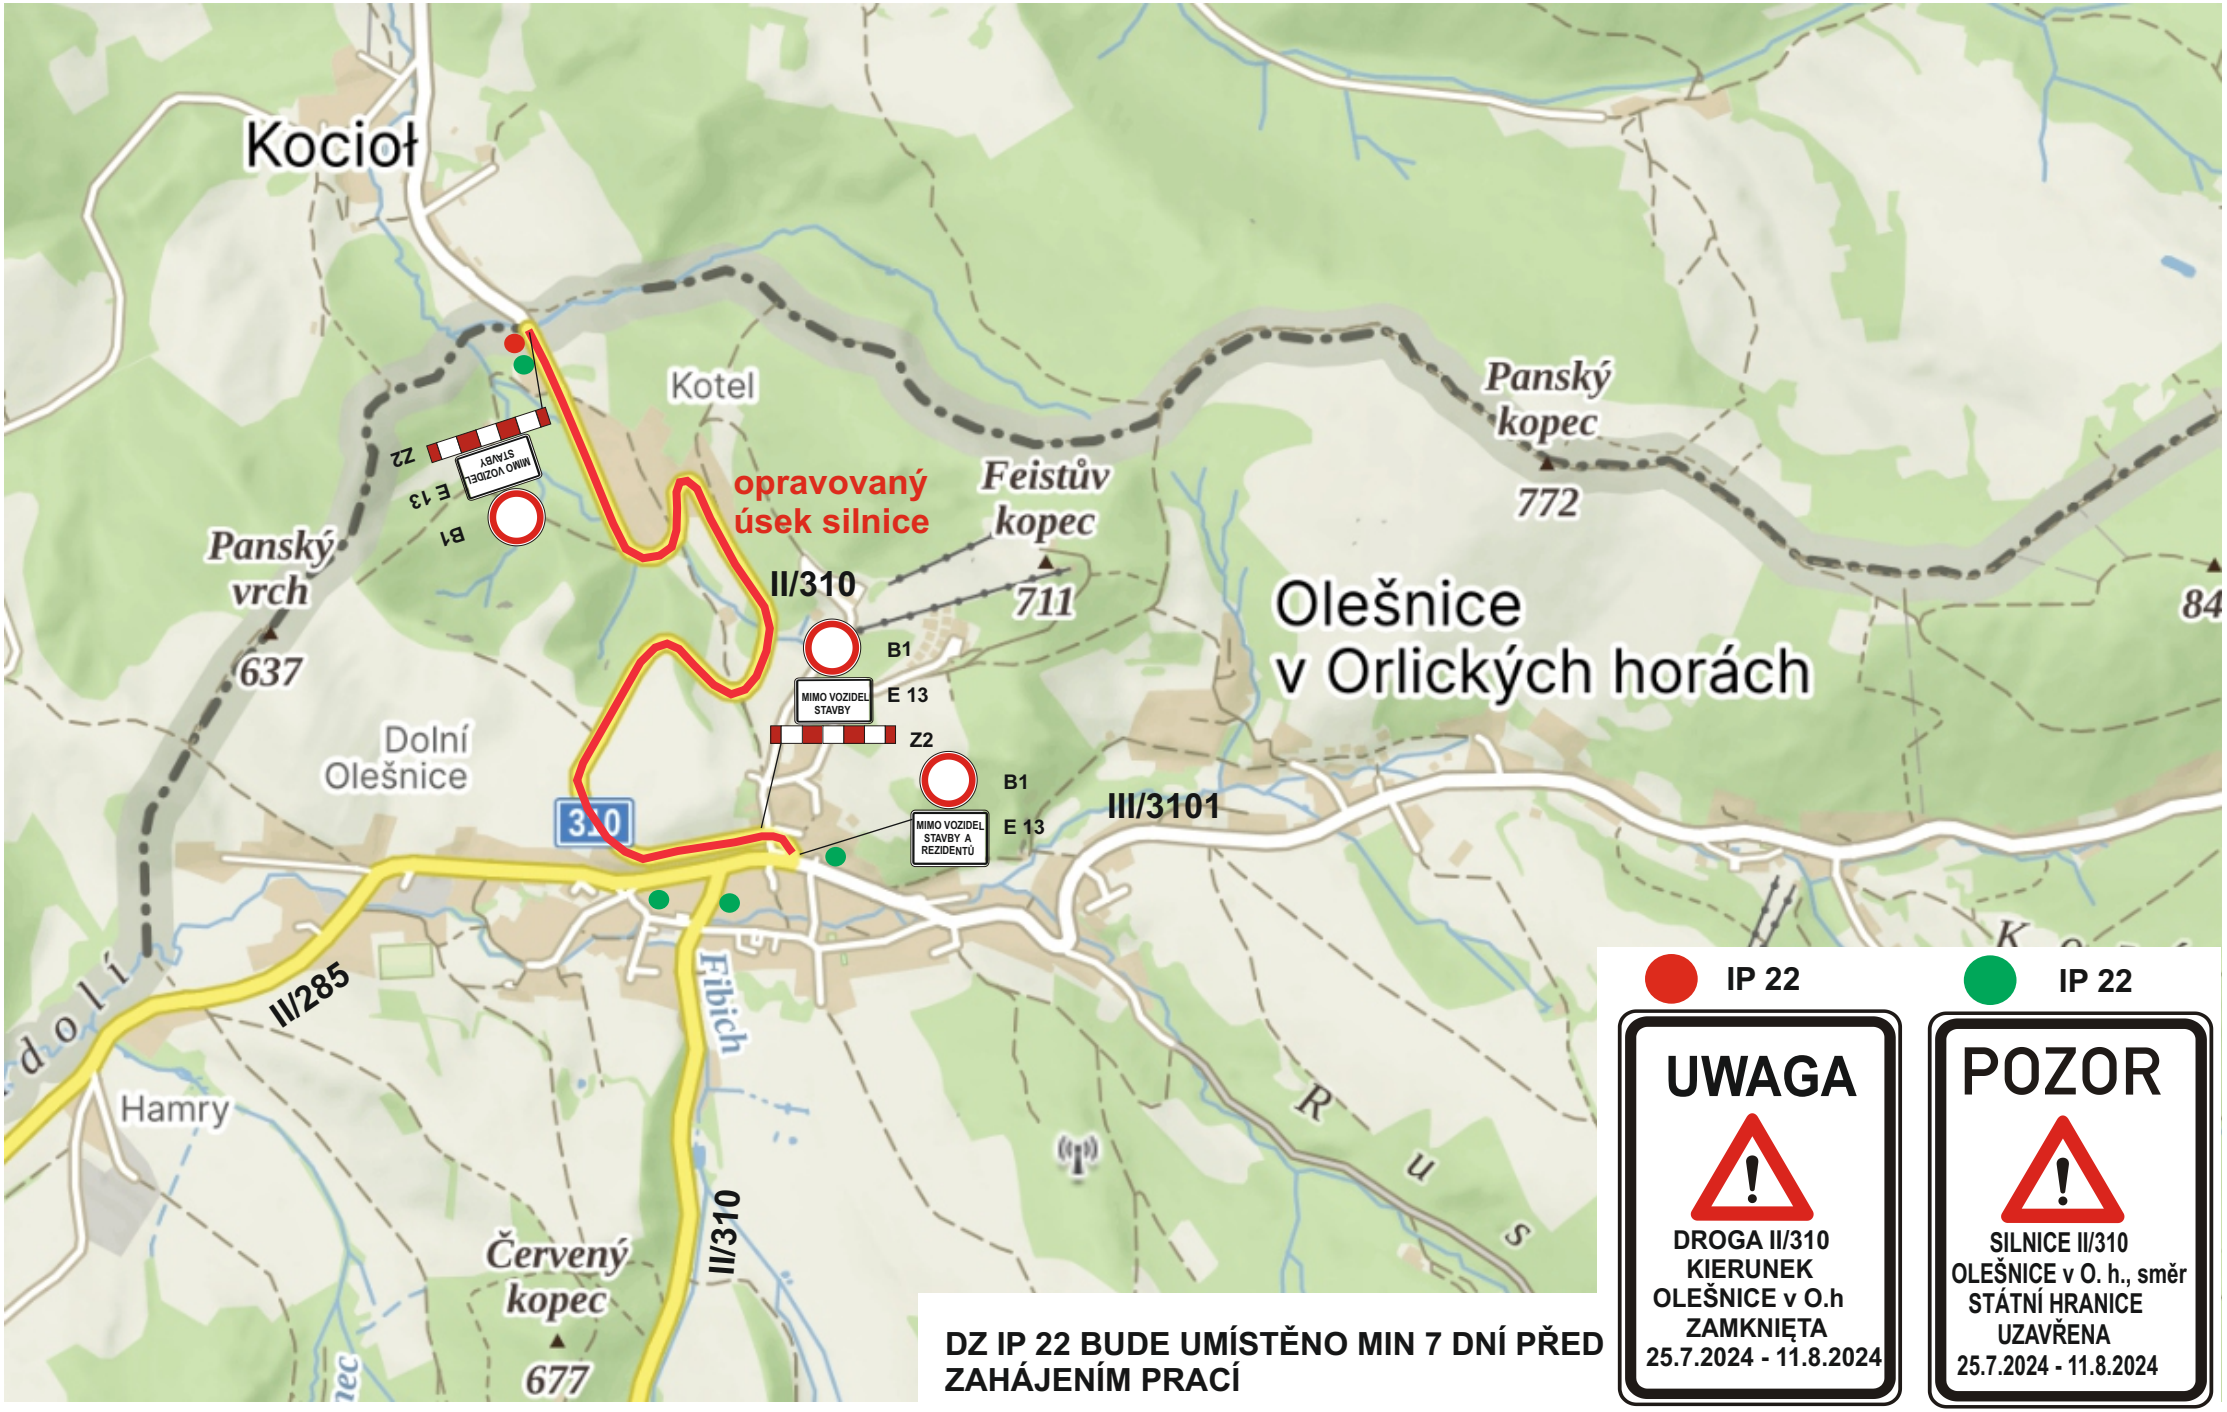


**DZ IP 22 BUDE UMÍSTĚNO MIN 7 DNÍ PŘED ZAHÁJENÍM PRACÍ**