

## Městský úřad Náchod

odbor dopravy a silničního hospodářství  
Němcové 2020, 547 01 Náchod

PID: MUNAX011KQ73  
Sp. zn.: KS 15534/2024/DSH/JB  
Čj. (Če.): MUNAC 83605/2024/DSH/JB  
Eviden. číslo: **178A/24**  
Vyřizuje: Ing. Jan Balcar  
Tel./mobil: 491 405 168, 775 159 093  
E-mail: podatelna@mestonachod.cz

ZEPO Bohuslavice a. s.  
549 06 Bohuslavice 67  
IČO: 25295560

Datum: 21. 6. 2024

## VEŘEJNÁ VYHLÁŠKA

### OPATŘENÍ OBECNÉ POVAHY

Městský úřad Náchod, odbor dopravy a silničního hospodářství, jako příslušný správní orgán podle § 124 odst. 6 zákona č. 361/2000Sb., o provozu na pozemních komunikacích a o změnách některých zákonů (dále jen zákon o provozu na pozemních komunikacích), ve znění pozdějších předpisů, na základě ust. § 77 odst. 1 písm. c) zákona o provozu na pozemních komunikacích, ust. § 171 zákona č. 500/2004 Sb., správní řád, ve znění pozdějších předpisů (dále jen správní řád), k podnětu společnosti ZEPO Bohuslavice a. s., 549 06 Bohuslavice 67, IČO: 25295560 o z n a m u j e, že

### s t a n o v í

po projednání s Policií České republiky, Krajského ředitelství policie Královéhradeckého kraje, územního odboru dopravního inspektorátu Náchod, ve smyslu ustanovení § 77 odst. 3 a 5 zákona o provozu na pozemních komunikacích a vyhlášky č. 294/2015 Sb., který vydal stanovisko ze dne 29. 5. 2024 pod čj. KRP-51593-2/ČJ-2024-050506

### přechodnou úpravu provozu

na silnici III/285 26 kat. území Lipí u Náchoda, Jizbice u Náchoda, Dobrošov, Česká Čermná, Borová, Nový Hrádek, dle grafického znázornění v příloze.

#### Za podmínek:

Dopravní značení provedte jako: **přenosné svislé dopravní značení**  
Velikost dopravního značení: **základní rozměrová řada**  
Provedení dopravního značení: **retroreflexní**  
Platnost úpravy: **27. 6. 2024 – 14. 6. 2025**  
Důvod: **označení výjezdu zemědělské techniky z polí a luk**

#### **Odpovědná osoba za provedení dopravního značení:**

Pan Ing. Zdeněk Hroch, zaměstnanec ZEPO Bohuslavice a. s., tel. 603 523 317  
Pan Vít Zahradník, zaměstnanec ZEPO Bohuslavice a. s., tel. 604 693 744

Paní Jana Kosařová, zaměstnanec ZEPO Bohuslavice a. s., tel. 737 204 572

## **Další podmínky pro osazení přechodné úpravy provozu:**

- 1) **Dopravní značení provedte dle přiloženého situačního plánu, pokud je tento nedílnou součástí tohoto stanovení, nebo podle slovního popisu uvedeného v tomto stanovení.**
- 2) Přechodné dopravní značky musí být umístěny na sloupcích červeno-bíle pruhovaných a spodní okraj přenosné dopravní značky musí být min. 0,6 m nad niveletou vozovky. Dopravní značení bude umístěno na předepsaných podpěrných sloupcích, které budou zajištěny a zatíženy takovým způsobem, aby nedocházelo k jejich pádu.
- 3) Umístění, upevnění, činnost a vzhled dopravních značek, světelných a akustických signálů, dopravních zařízení a zařízení pro dopravní informace musí být v souladu se zákonem o provozu na pozemních komunikacích a vyhlášky č. 294/2015 Sb. a ČSN EN 12899-1, ČSN EN 1463-1. Zároveň musí splňovat podmínky stanovené v publikaci TP č 65 – Zásady pro dopravní značení na pozemních komunikacích schválené MD ČR č. j. 532/2013- 120-STSP/1 ze dne 31. 07. 2013 s účinností od 01. 08. 2013 (dále jen „TP 65“), a „Příručky pro označování pracovních míst na dálnicích a silnicích, schválená Ministerstvem dopravy pod č. j. MD-39682/2023-930/3 ze dne 24. listopadu 2023 (dále jen „příručka“), přičemž schémata podle této příručky budou použita vždy za současného upřesnění vyplývajících z textových částí (zejména I. dílu této příručky) a technických předpisů PPK.
- 4) Vnitřní okraj značky bude 0,5 až 2m od okraje vozovky nebo chodníku (u vozovek se zpevněnou krajnicí od vnějšího okraje zpevněné krajnice).
- 5) Viditelnost dopravního značení musí být mimo obec zajištěna ze vzdálenosti 100 m a v obci z 50 m. Dopravní značení musí být umístěno tak, aby netvořilo překážku rozhledových poměrů případných křižovatek a sjezdů. Značení nebude svévolně kýmkoliv odstraňováno a značení bude denně kontrolováno a nebude zakryto pracovními stroji.
- 6) **Toto stanovení přechodné úpravy silničního provozu musí být na místě předloženo kontrolním orgánům.**
- 7) **Dopravní značení zde bude pouze po nezbytně nutnou dobu. Při znečištění komunikace dojde v co nejkratší možné době k jejímu očištění.**
- 8) **Práce budou probíhat pouze za vhodných klimatických podmínek, jelikož termín zasahuje do zimního období.**

## **Odůvodnění**

Společnost ZEPO Bohuslavice a. s., 549 06 Bohuslavice 67, IČO: 25295560 podala podnět dne 20. 6. 2024 Městský úřad Náchod, odbor dopravy a silničního hospodářství, o stanovení přechodné úpravy provozu na silnici III/285 26 kat. území Lipí u Náchoda, Jizbice u Náchoda, Dobrošov, Česká Čermná, Borová, Nový Hrádek, dle grafického znázornění v příloze.

Situace je možno shlédnout na Městském úřadu Náchod, odbor dopravy a silničního hospodářství.

Důvodem je označení výjezdu zemědělské techniky z polí a luk.

K žádosti bylo doloženo písemné stanovisko příslušného orgánu policie - Policie České republiky, Krajského ředitelství policie Královéhradeckého kraj, územního odboru Náchod, dopravního inspektorátu, vydané pod čj. KRPH-51593-2/ČJ-2024-050506 ze dne 29. 5. 2024.

Správní orgán žádost posoudil dle platné právní úpravy, dle zákona o provozu na pozemních komunikacích a dle vyhlášky č. 294/2015 Sb., v souladu s ust. § 77 odst. 5 zákona stanovil přechodnou úpravu provozu ve shora uvedeném znění.

## **Poučení**

Proti opatření obecné povahy nelze podat opravný prostředek (ustanovení § 173 odst. 2 správního řádu).

otisk úředního razítka

Ing. Radka Konárková  
vedoucí odboru dopravy a silničního hospodářství

Za správnost vyhotovení:  
Ing. Jan Balcar

Toto opatření obecné povahy musí být vyvěšeno na úřední desce orgánu, který písemnost doručuje a zveřejněno způsobem umožňujícím dálkový přístup.

**Opatření obecné povahy musí být vyvěšeno po dobu 15 dnů na úřední desce obcí Česká Čermná a Borová a městyse Nový Hrádek, a po této lhůtě vráceno zpět na odbor dopravy a silničního hospodářství s vyznačením doby vyvěšení.**

Opatření obecné povahy nabývá účinnosti pátým dnem po vyvěšení veřejné vyhlášky.

Vyvěšeno na úřední desce dne:

Sejmuto dne:

.....

.....

.....  
Razítko a podpis oprávněné úřední osoby potvrzující vyvěšení a sejmutí písemnosti na úřední desce.

Vyvěšeno na elektronické úřední desce dne:

Sejmuto dne:

.....

.....

.....  
Razítko a podpis oprávněné úřední osoby potvrzující vyvěšení a sejmutí písemnosti způsobem umožňujícím dálkový přístup.

**Rozdělovník:****I/ účastníci řízení:**


- 1) ZEPO Bohuslavice a. s., 549 06 Bohuslavice 67, IČO: 25295560
- 2) Správa silnic Královéhradeckého kraje, Na Okrouhlíku 1371/30, 500 02 Hradec Králové, IČO: 709 47 996
- 3) ostatní – veřejná vyhláška
  - Obecní úřad Česká Čermná – úřední deska
  - Obecní úřad Borová – úřední deska
  - Úřad městyse Nový Hrádek – úřední deska
  - Městský úřad Náchod – úřední deska

**II/ Dotčené orgány a instituce:**


Policie ČR, DI Náchod

Počet listů / počet příloh / počet listů příloh: 4/1/4

# V OBCI (intravilán).

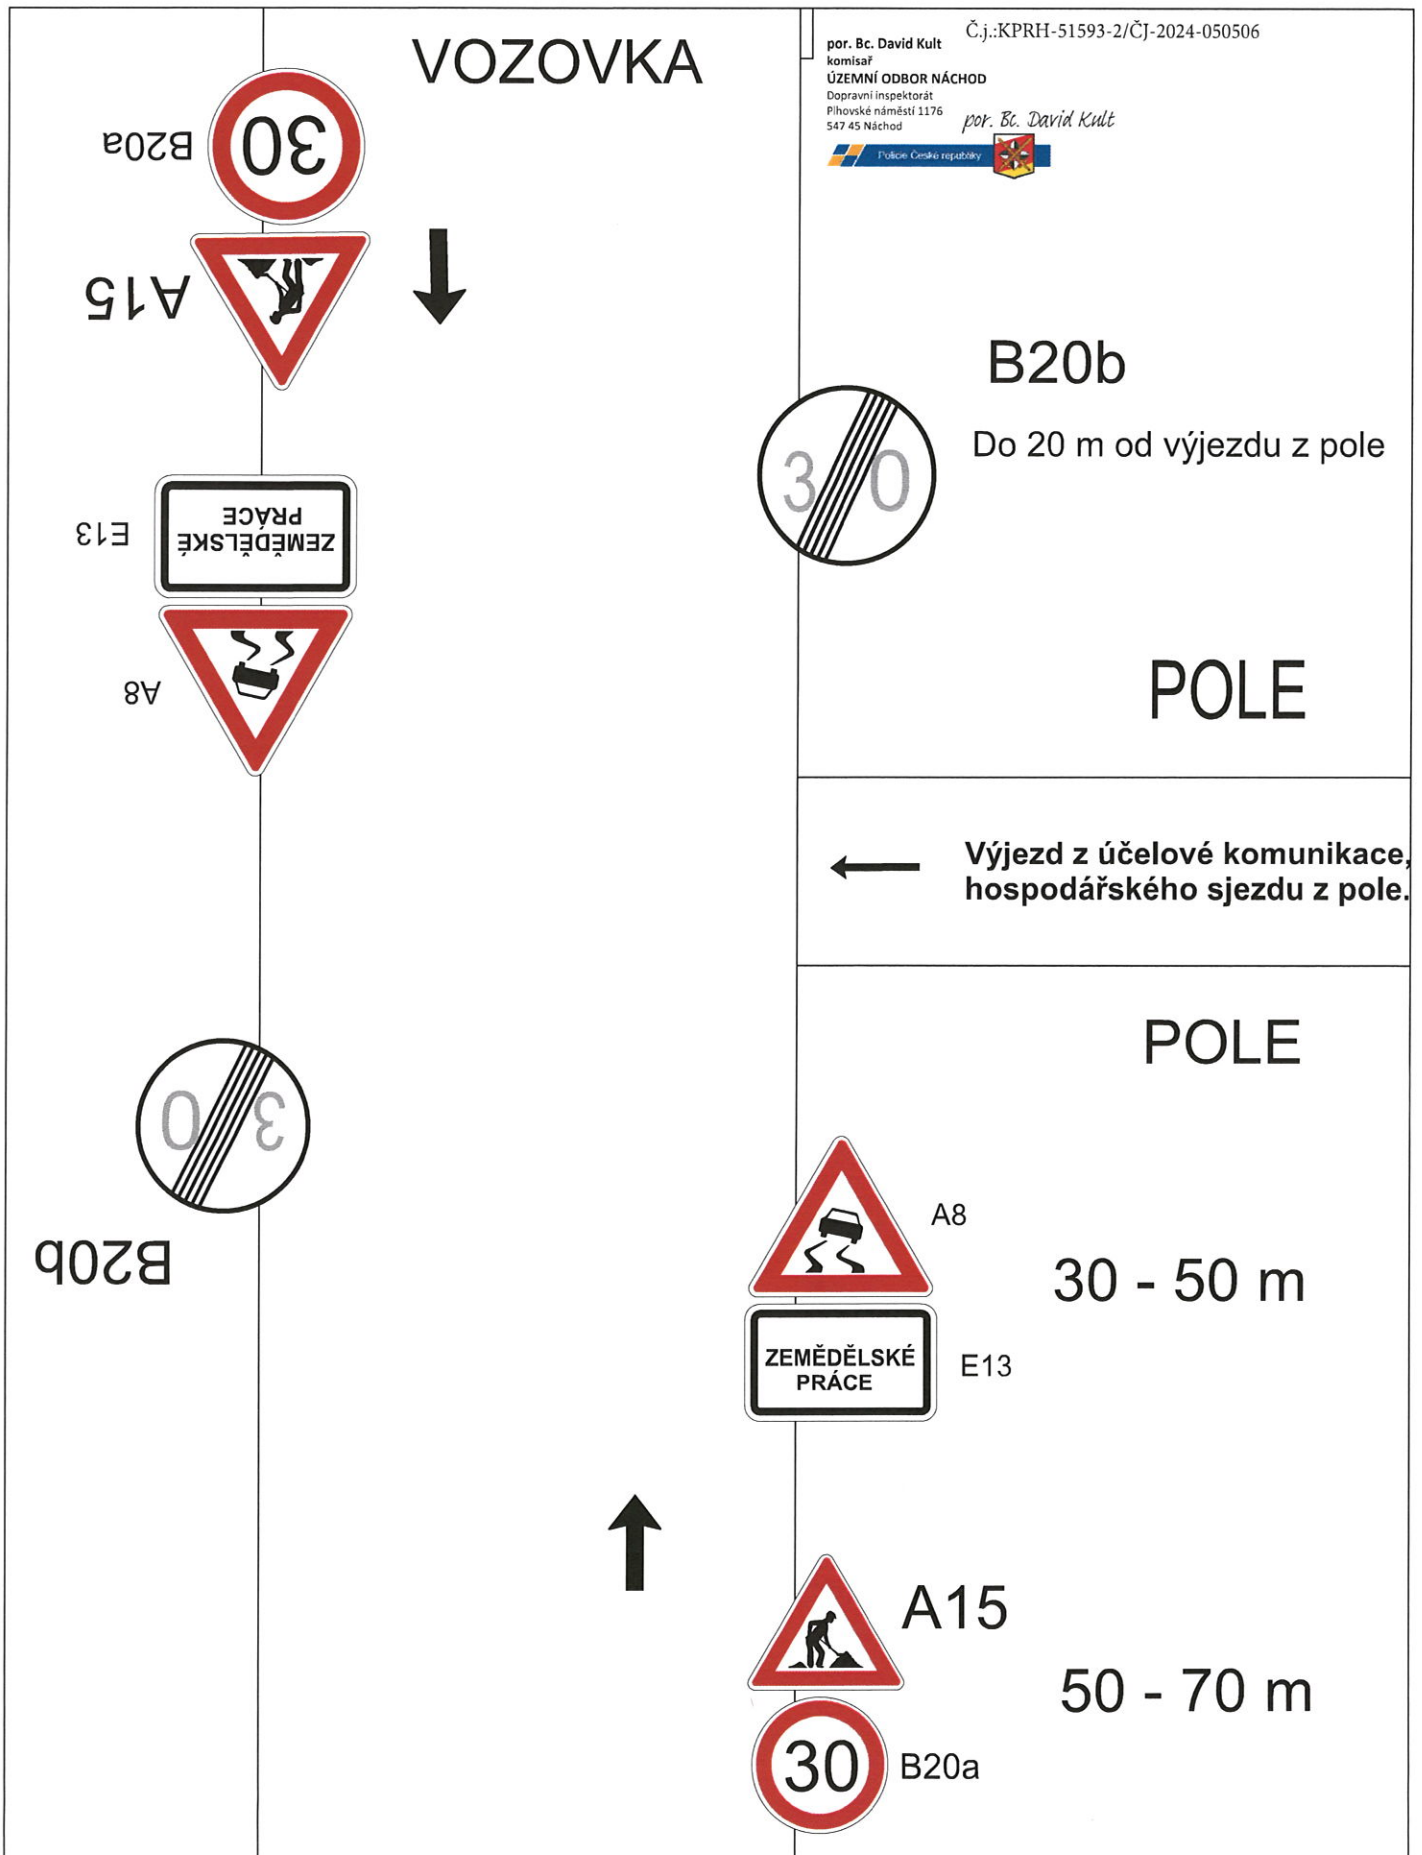


# MIMO OBEC (Extravilán)

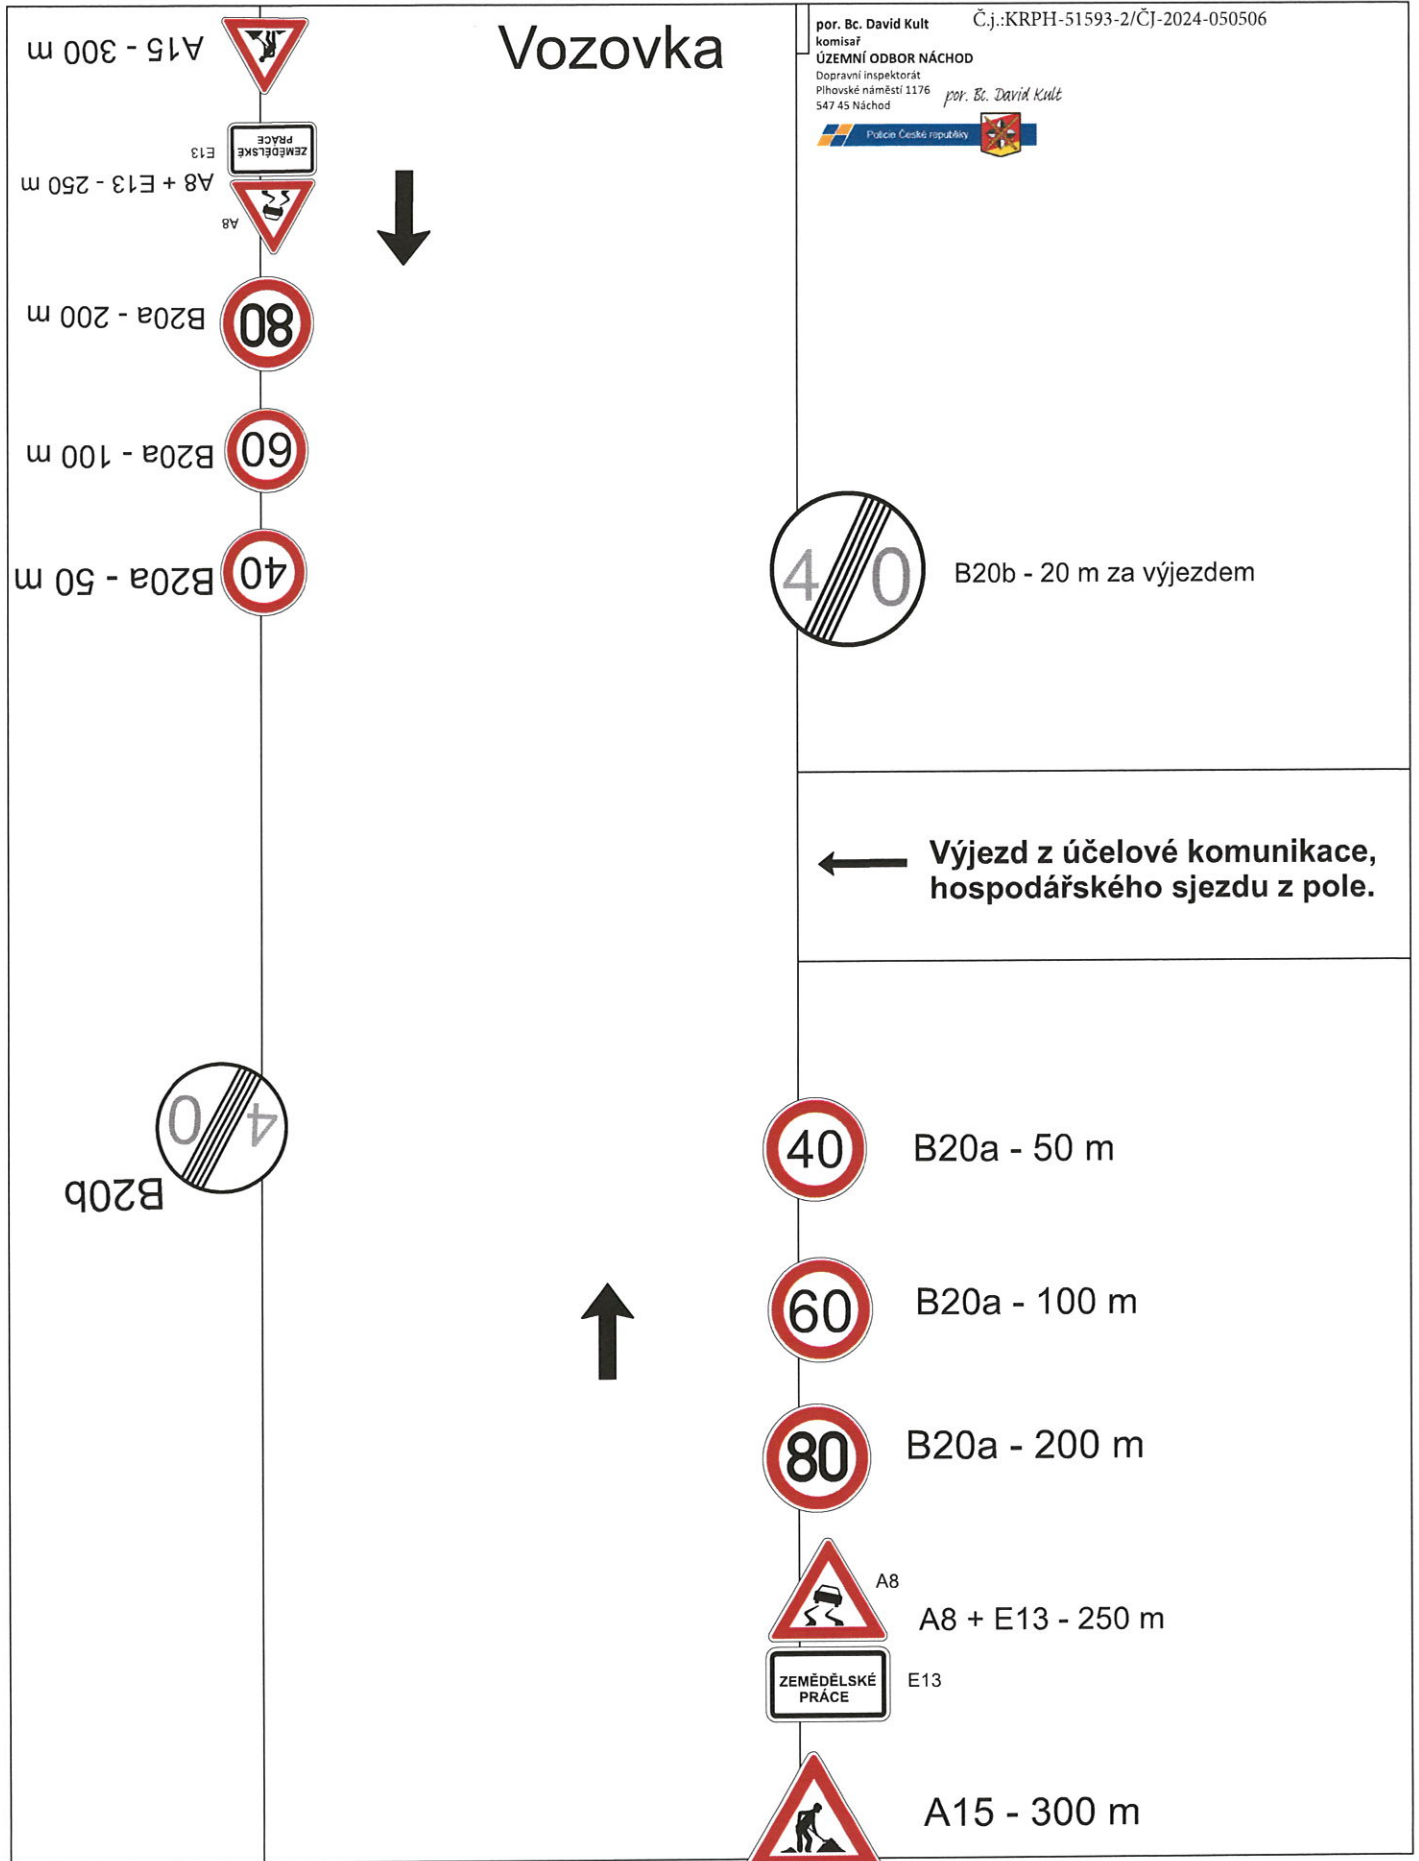

ZEPO Bohuslavice - výjezd zemědělské techniky.

Silnice III/285 26 Nový Hrádek - Lipí u Náchoda.

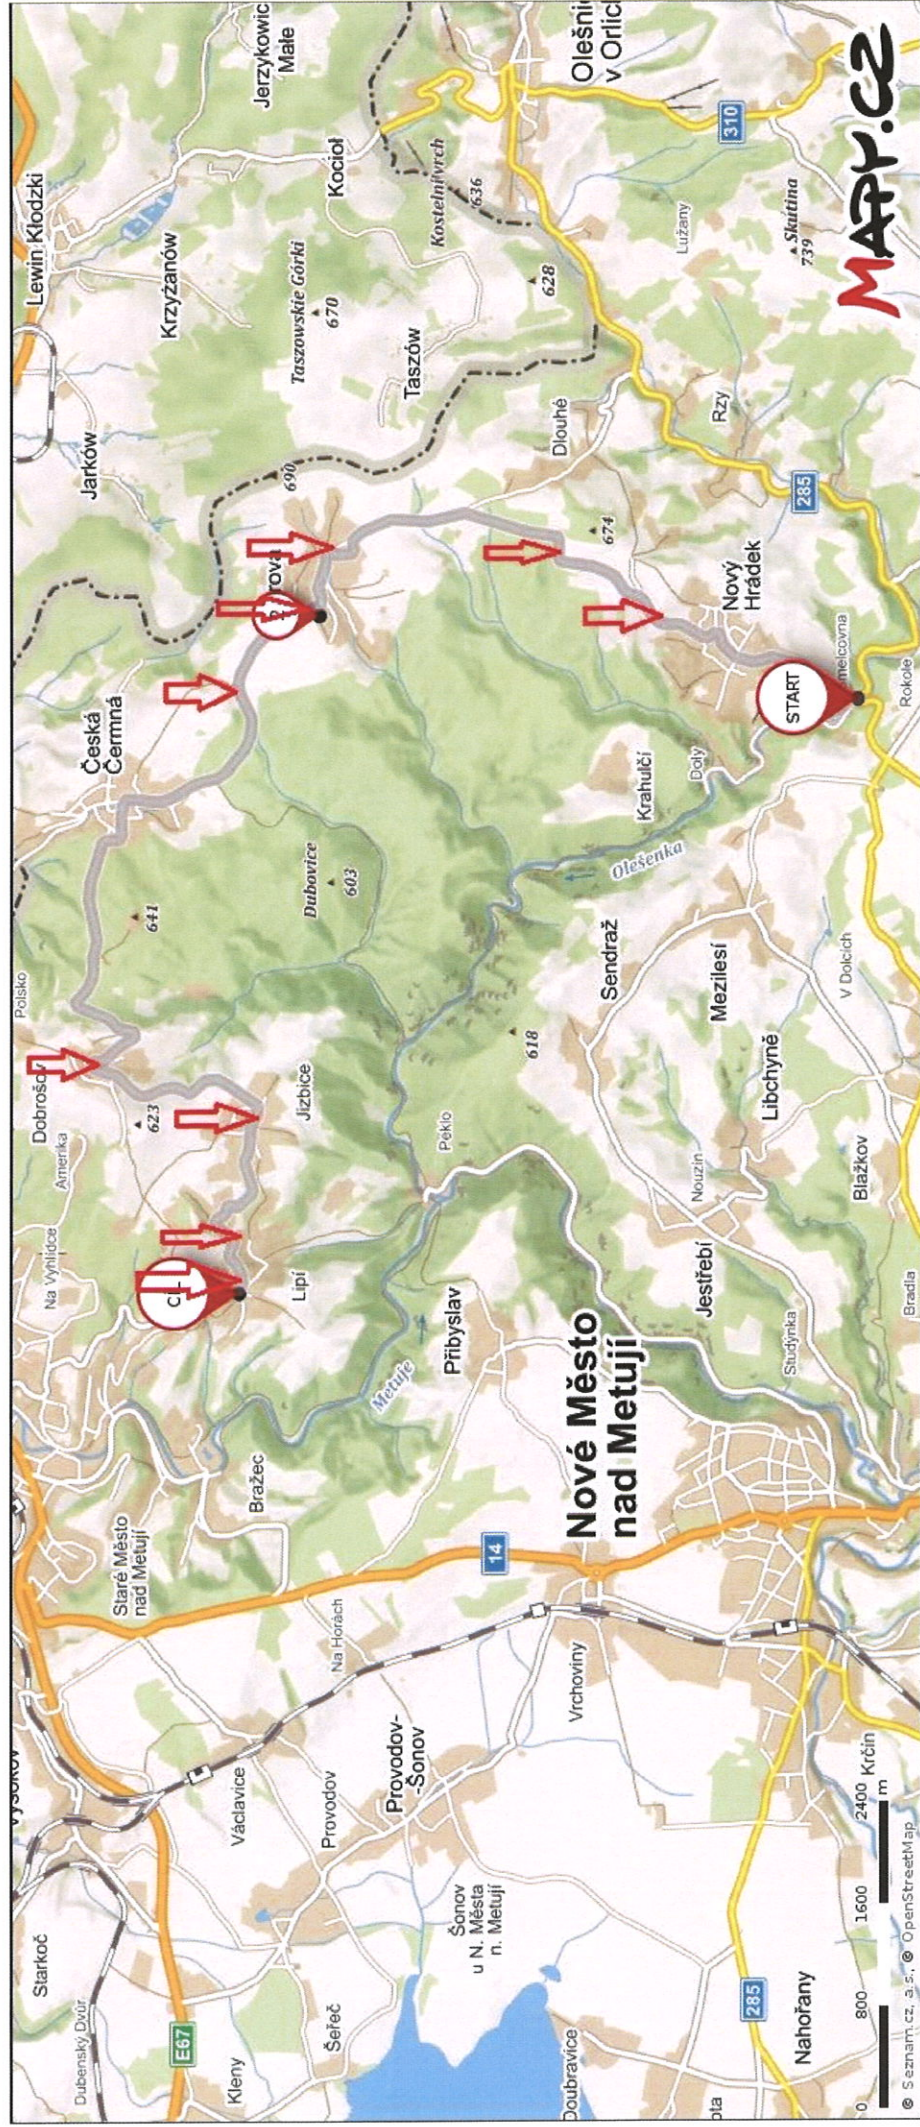


por. Bc. David Kult  
komisař Č.j.:KRPB-51593-2/ČJ-2024-050506

**ÚZEMNÍ ODBOR NÁCHOD**

Dopravní inspektorát  
Plhovské náměstí 1176  
547 45 Náchod

por. Bc. David Kult



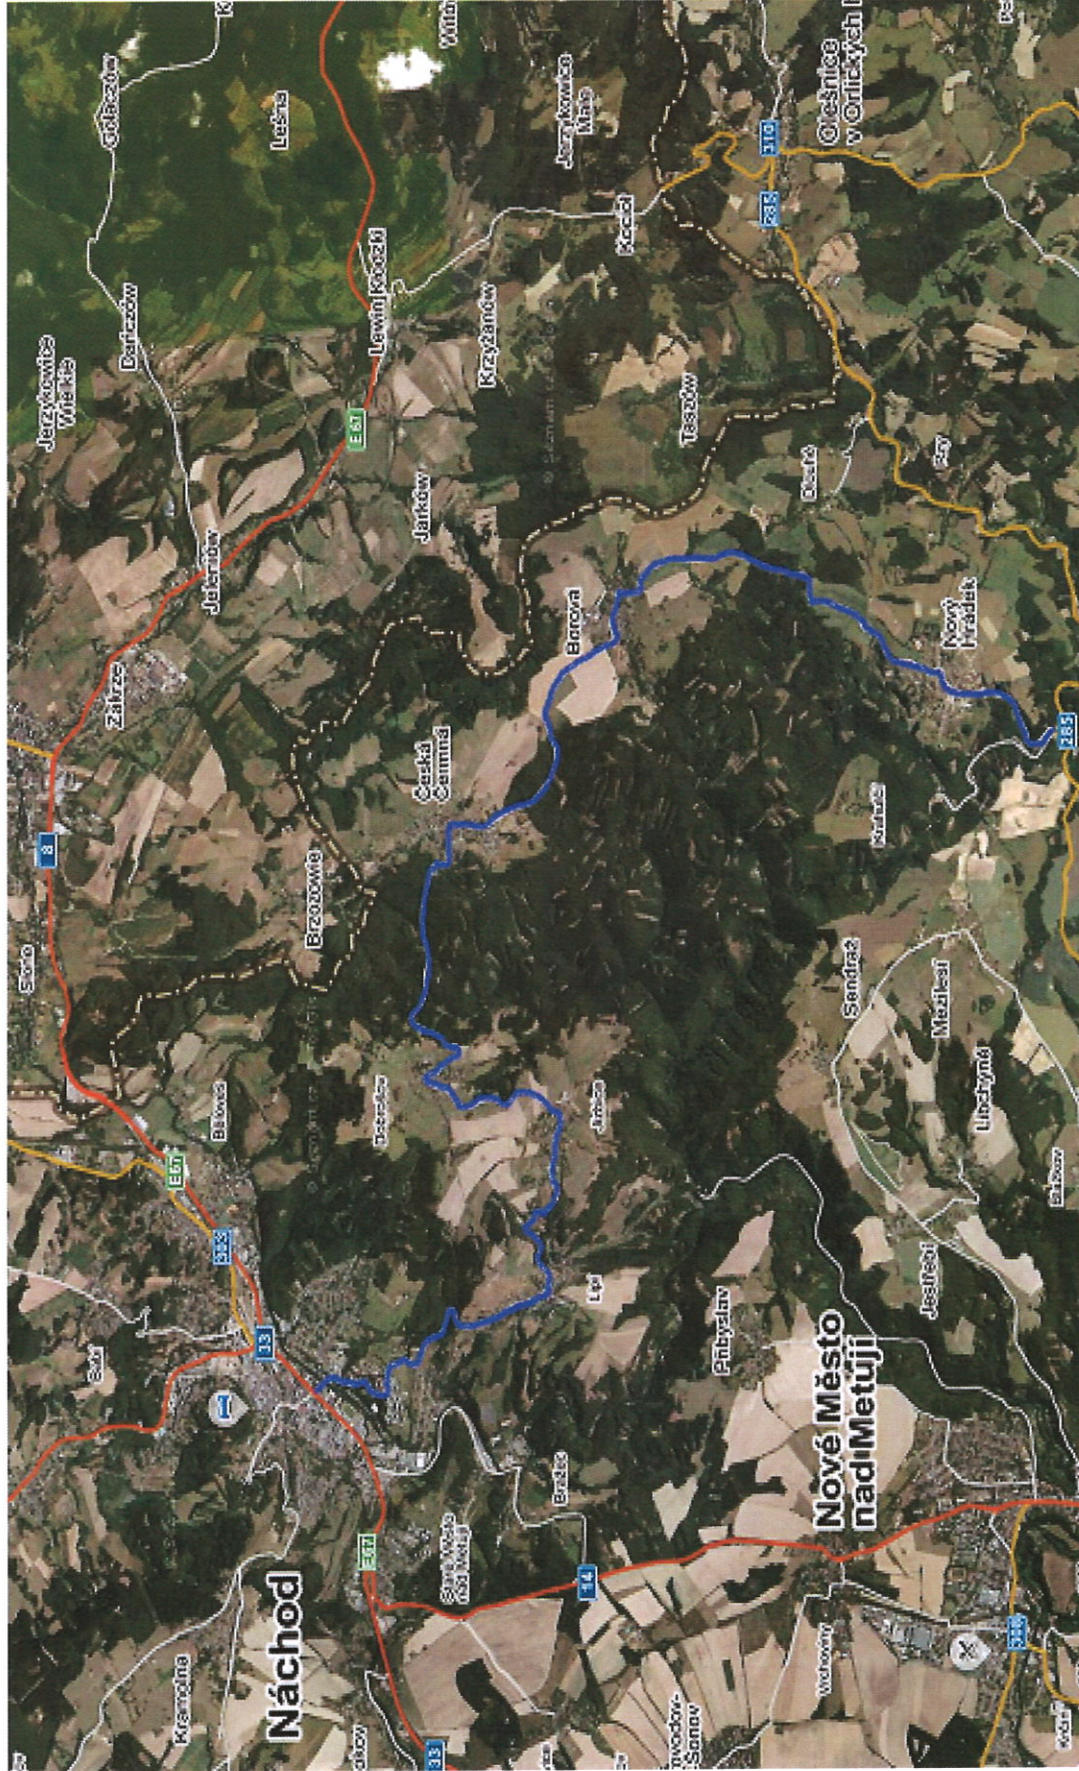

Komunikace III. třídy : č. 285/26

por. Bc. David Kult  
komisár

ÚZEMNÍ ODBOR NÁCHOD

Dopravní inspektorát  
Pihovské náměstí 1176  
547 45 Náchod

Č.j.:KPRH-51593-2/ČJ-2024-050506

por. Bc. David Kult

ZEPO Bohuslavice - výjezd zemědělské techniky.

